



RØMNINGSPLAN 1 ETASJE

STIFTELSEN STAVANGER ISHALL
STAVANGER ISHALL
 1. ETASJE

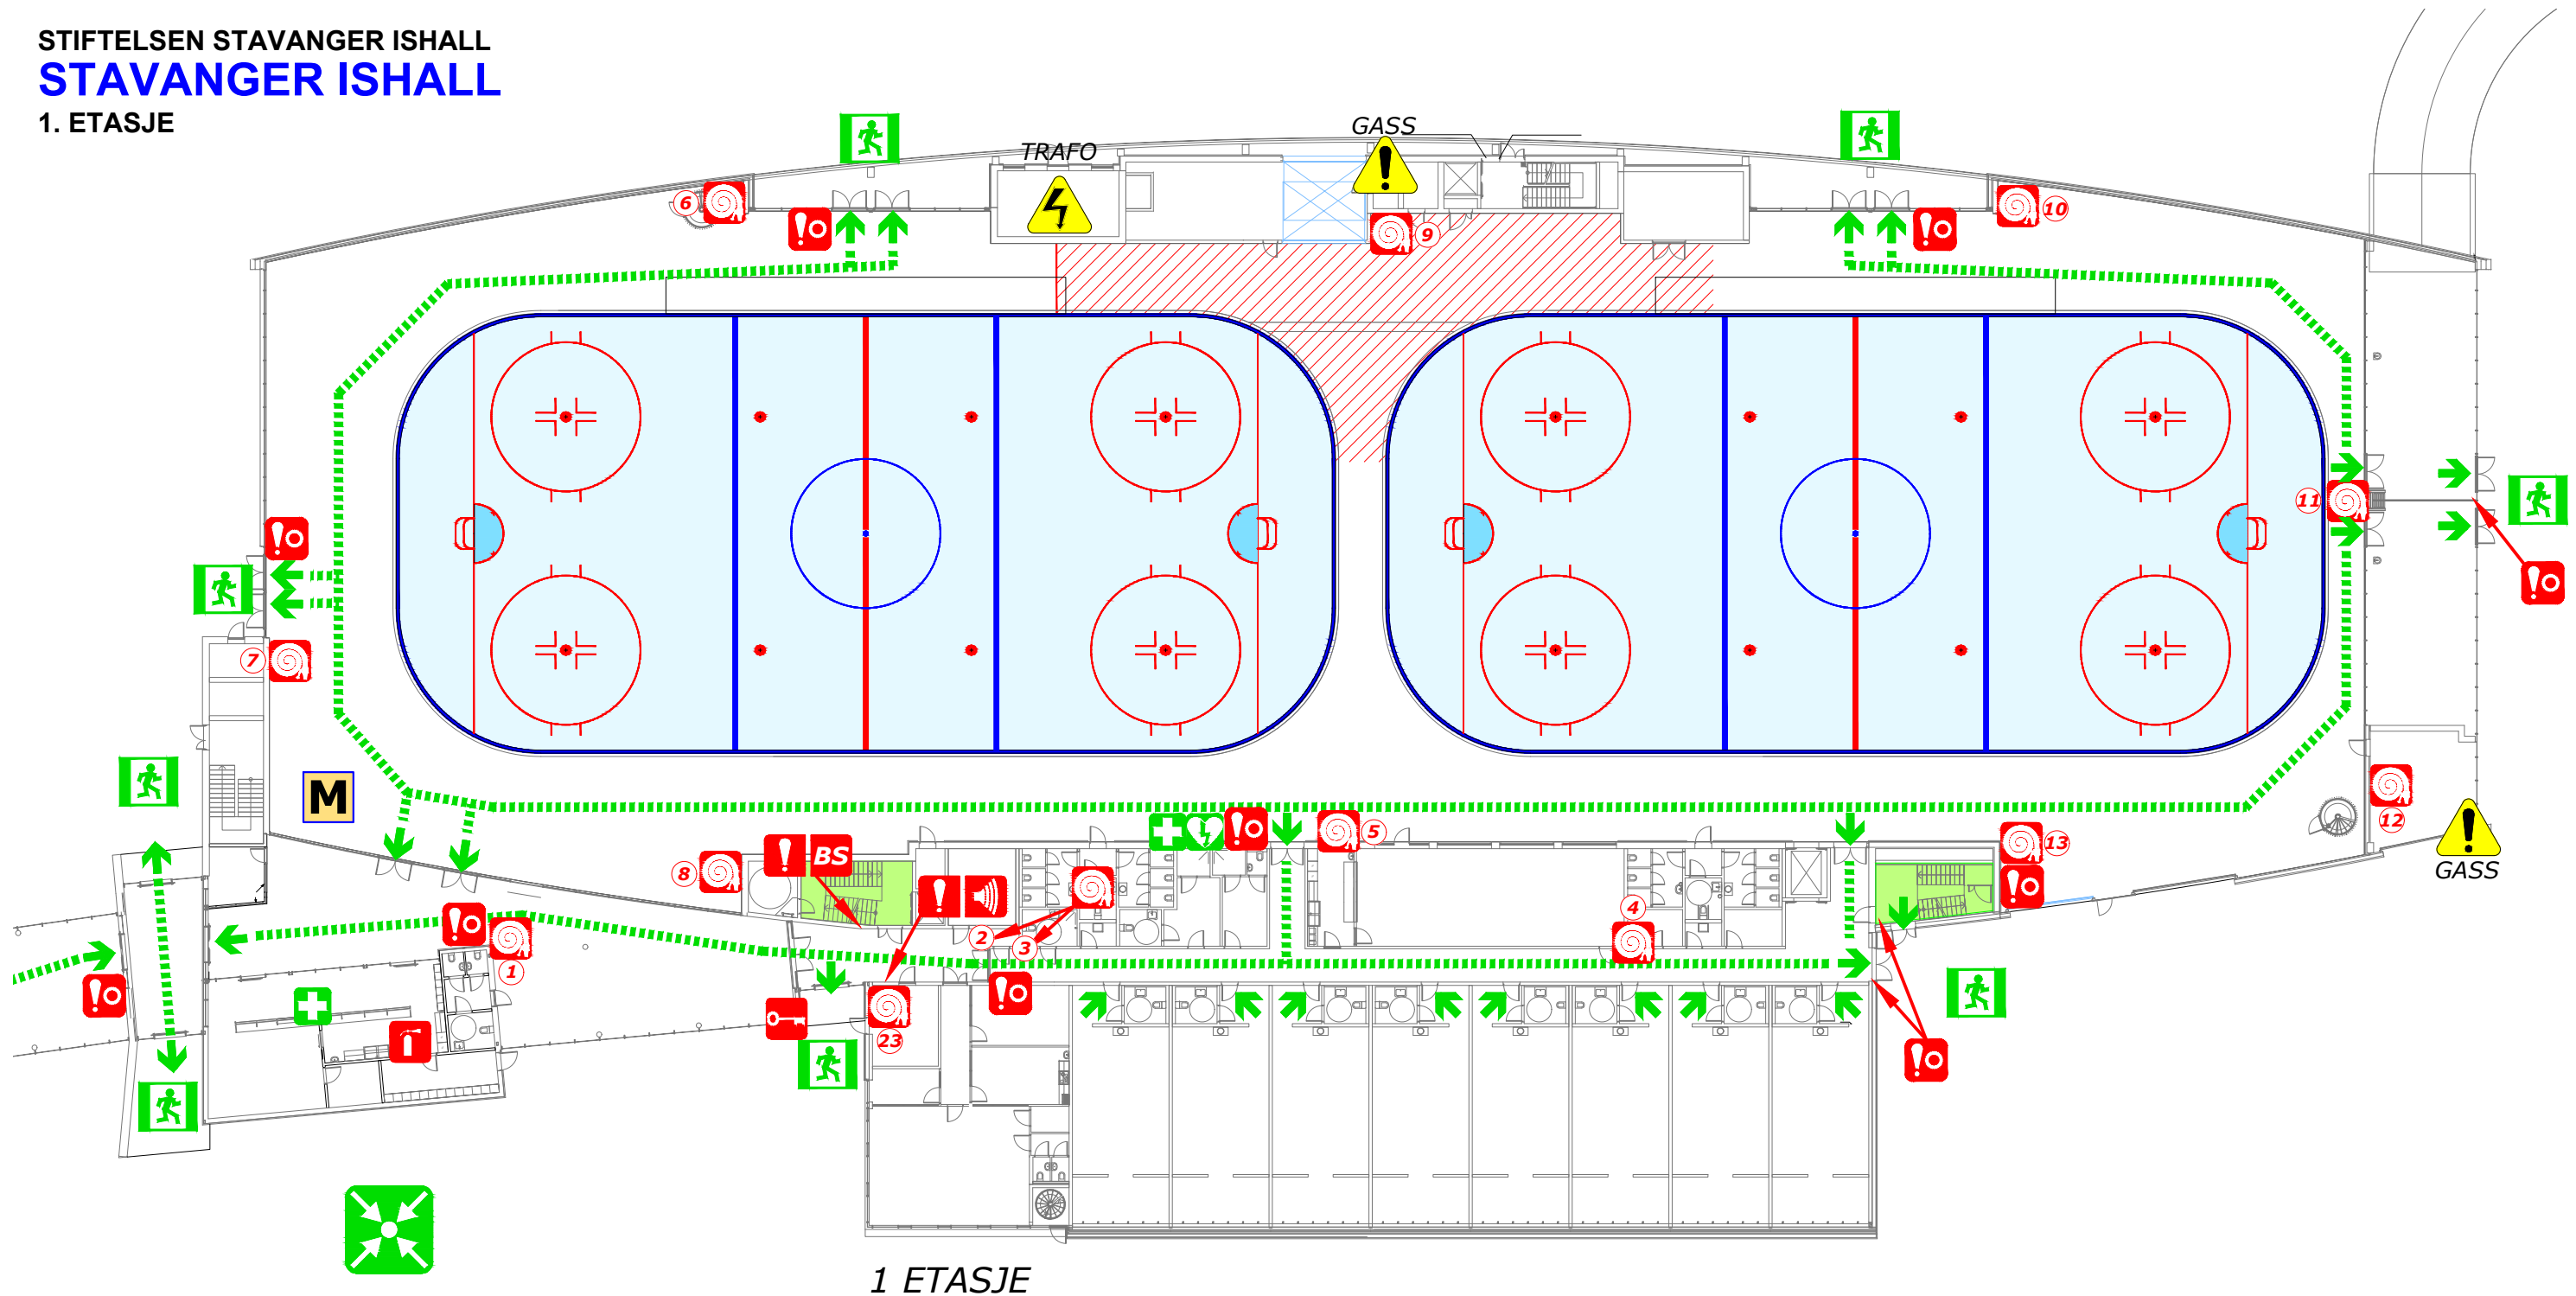

1 ETASJE

LOKALISERINGSFIGUR

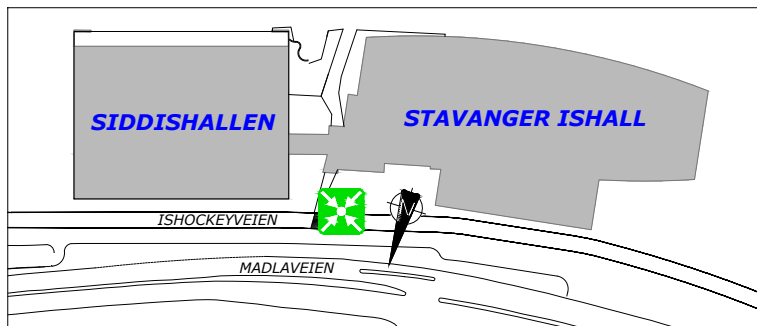

Adgang forbudt Access prohibited	Manuell brannmelder Manual fire alarm	Brannslange Fire hose	Brannslukkeapparat Fire extinguisher	Nøkkesafe Keybox	Talevarslingsanlegg Voice alarm central	Brannalarmsentral Fire alarm central
Her står du You are here	Rømningsvei Escape route	Utgang Exit	Rømningsutgang Escape exit	Rømningstrapp Escape stairs	Hjertestarter Defibrillator	Førstehjelp First aid kit
						Innvendig Møteplass Indoor Assembly Point

MØTEPlass /
ASSEMBLY POINT